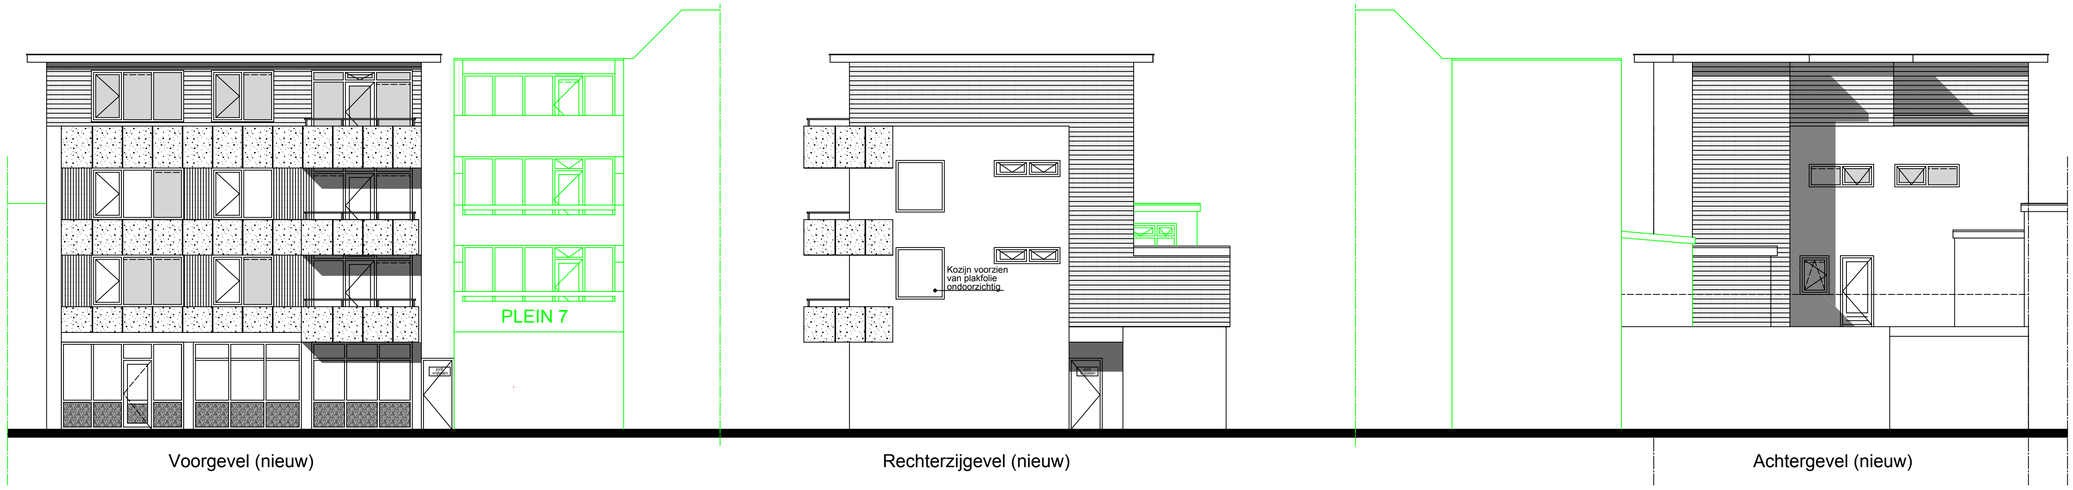

Voorgevel (nieuw) | Rechterzijgevel (nieuw) | Achtergevel (nieuw)

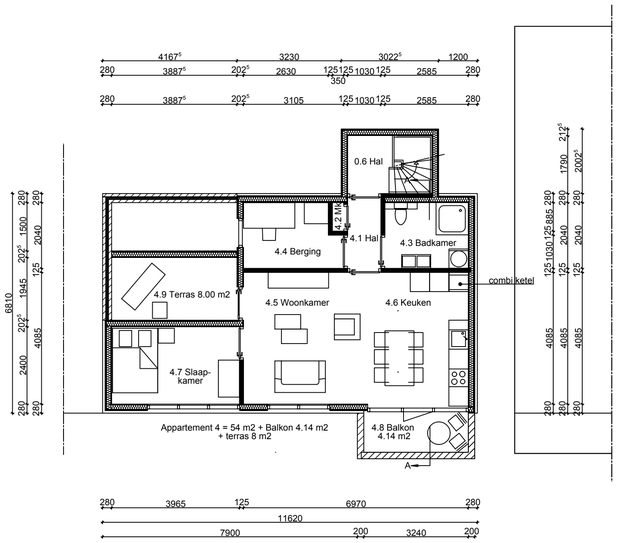

3e Verdieping (nieuw)

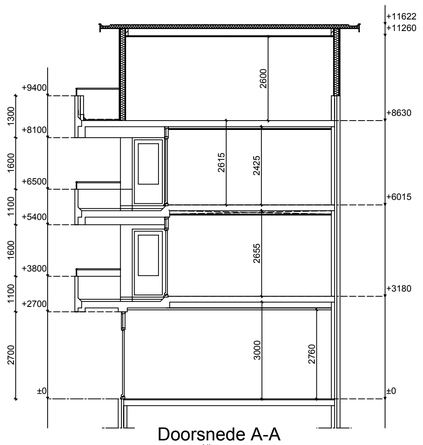

Doorsnede A-A
- Nieuw -

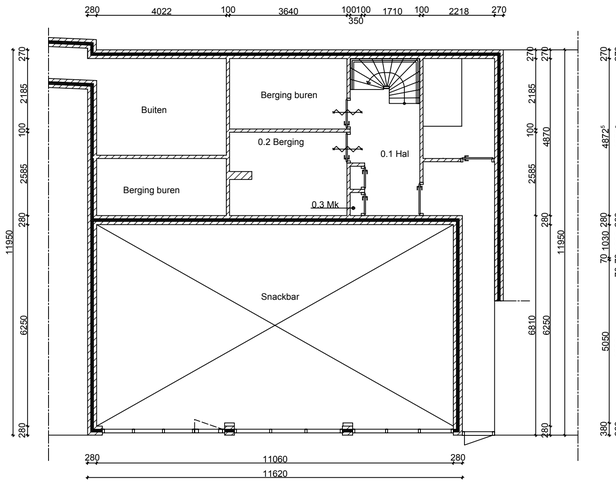

Beganegrond (nieuw)

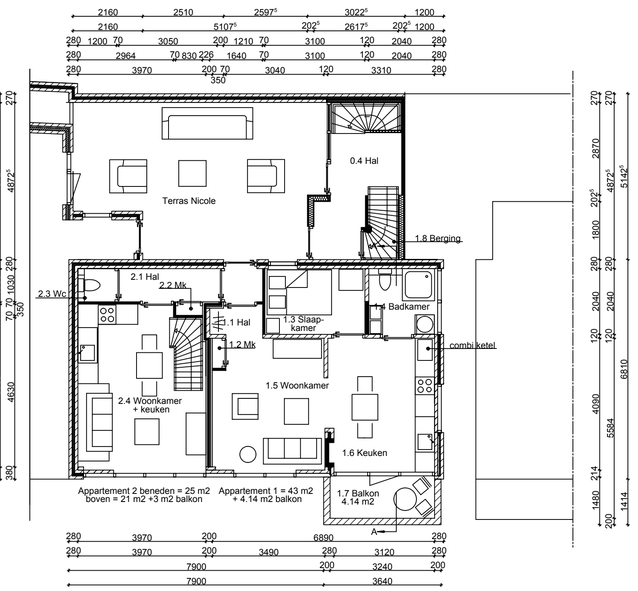

1e Verdieping (nieuw)

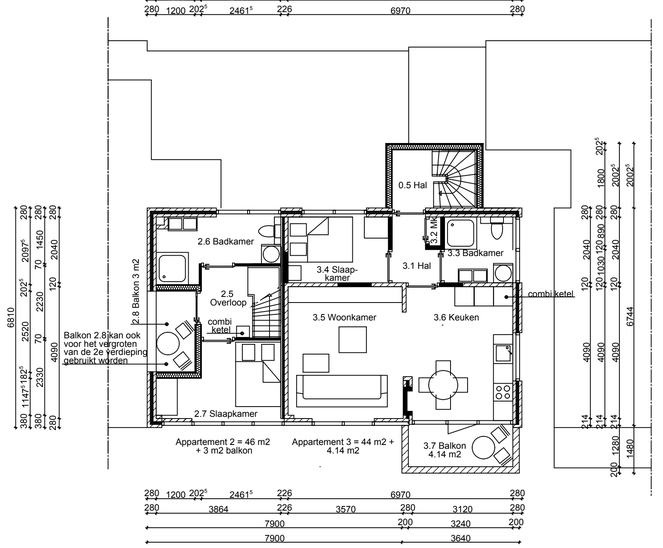

2e Verdieping (nieuw)

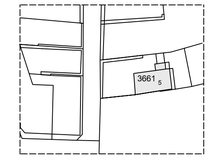

Schaal 1:1000

Kadastrale gemeente	RAALTE
Sectie	E
Perceel	3661

Aan dit uittreksel kunnen geen betrouwbare maten worden ontleend.
De Dienst voor het kadaster en de openbare registers behoudt zich de intellectuele eigendomsrechten voor, waaronder het auteursrecht en het databankenrecht.

Datum:

Handtekening

DROMEN, ONTWERPEN, ZIEN!

Verbouw woning tot 4 appartementen

Alferink
Bouwkundig Teken- en Adviesbureau
Enkstraat 20, 8102 GL Raalte
Tel: 0572-365913
Mob: 06-48423039
E-mail: info@tekenbureau-alferink.nl
Web: www.tekenbureau-alferink.nl

Betreft: Verbouw woning tot 4 appartementen

Opdrachtgever: Falk M, Schoolstraat 2, 8102 EM Raalte
Werkadres: Falk M, Grote markt 5, 8102 CR Raalte

Schaal:1/100 1/1000
Bladno. 2
Getekend: RHJ
Fase: Concept Omgevingsvergunning

Datum:
Get: 19-08-'14
Gew:
Gew:
Gew:
Gew:
Gew:
Maten in het werk meten

Deze tekening mag niet gekopieerd nog aan derden ter inzage gegeven worden. Strafbaar vlg Art. 31 e.v. van auteurswet